


Шведский дом "4 комнаты+" с балконом. I этаж
Отапливается - 55 м²

9,9 м.

14,0 м.

11,0 м.

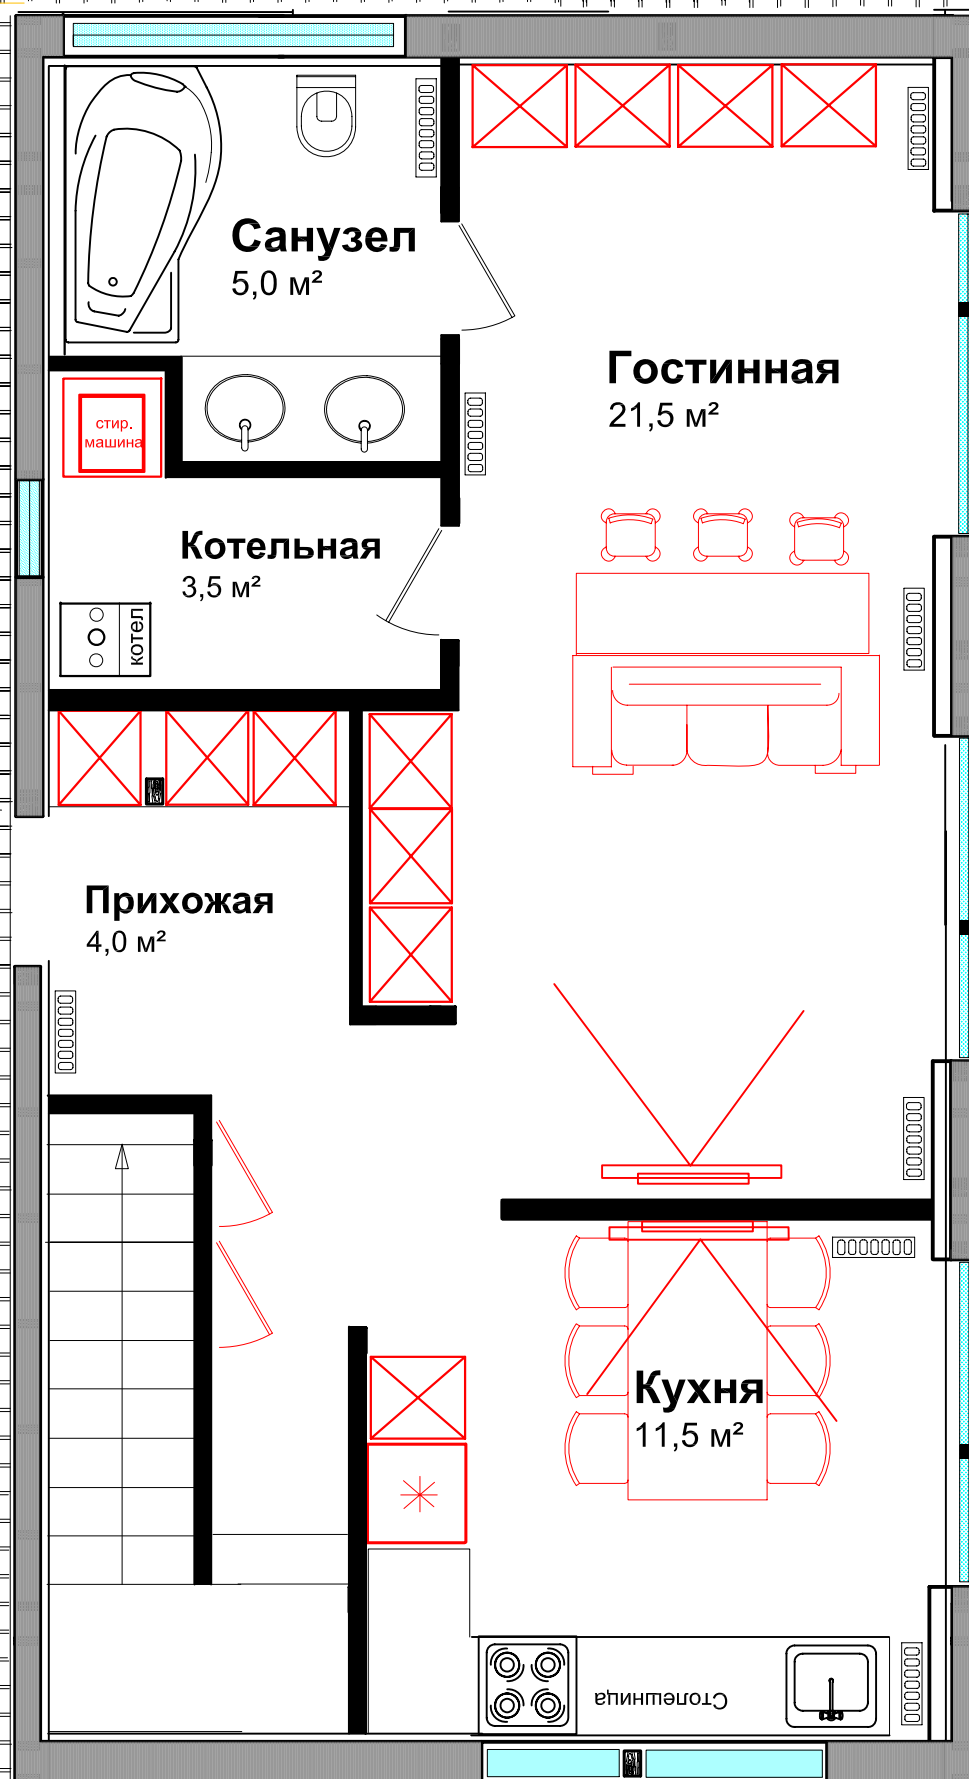

6,0 м.

3,0 м.