


"7 комнат+ увелич." I этаж

Отапливается - 100 м²

15,4 м.

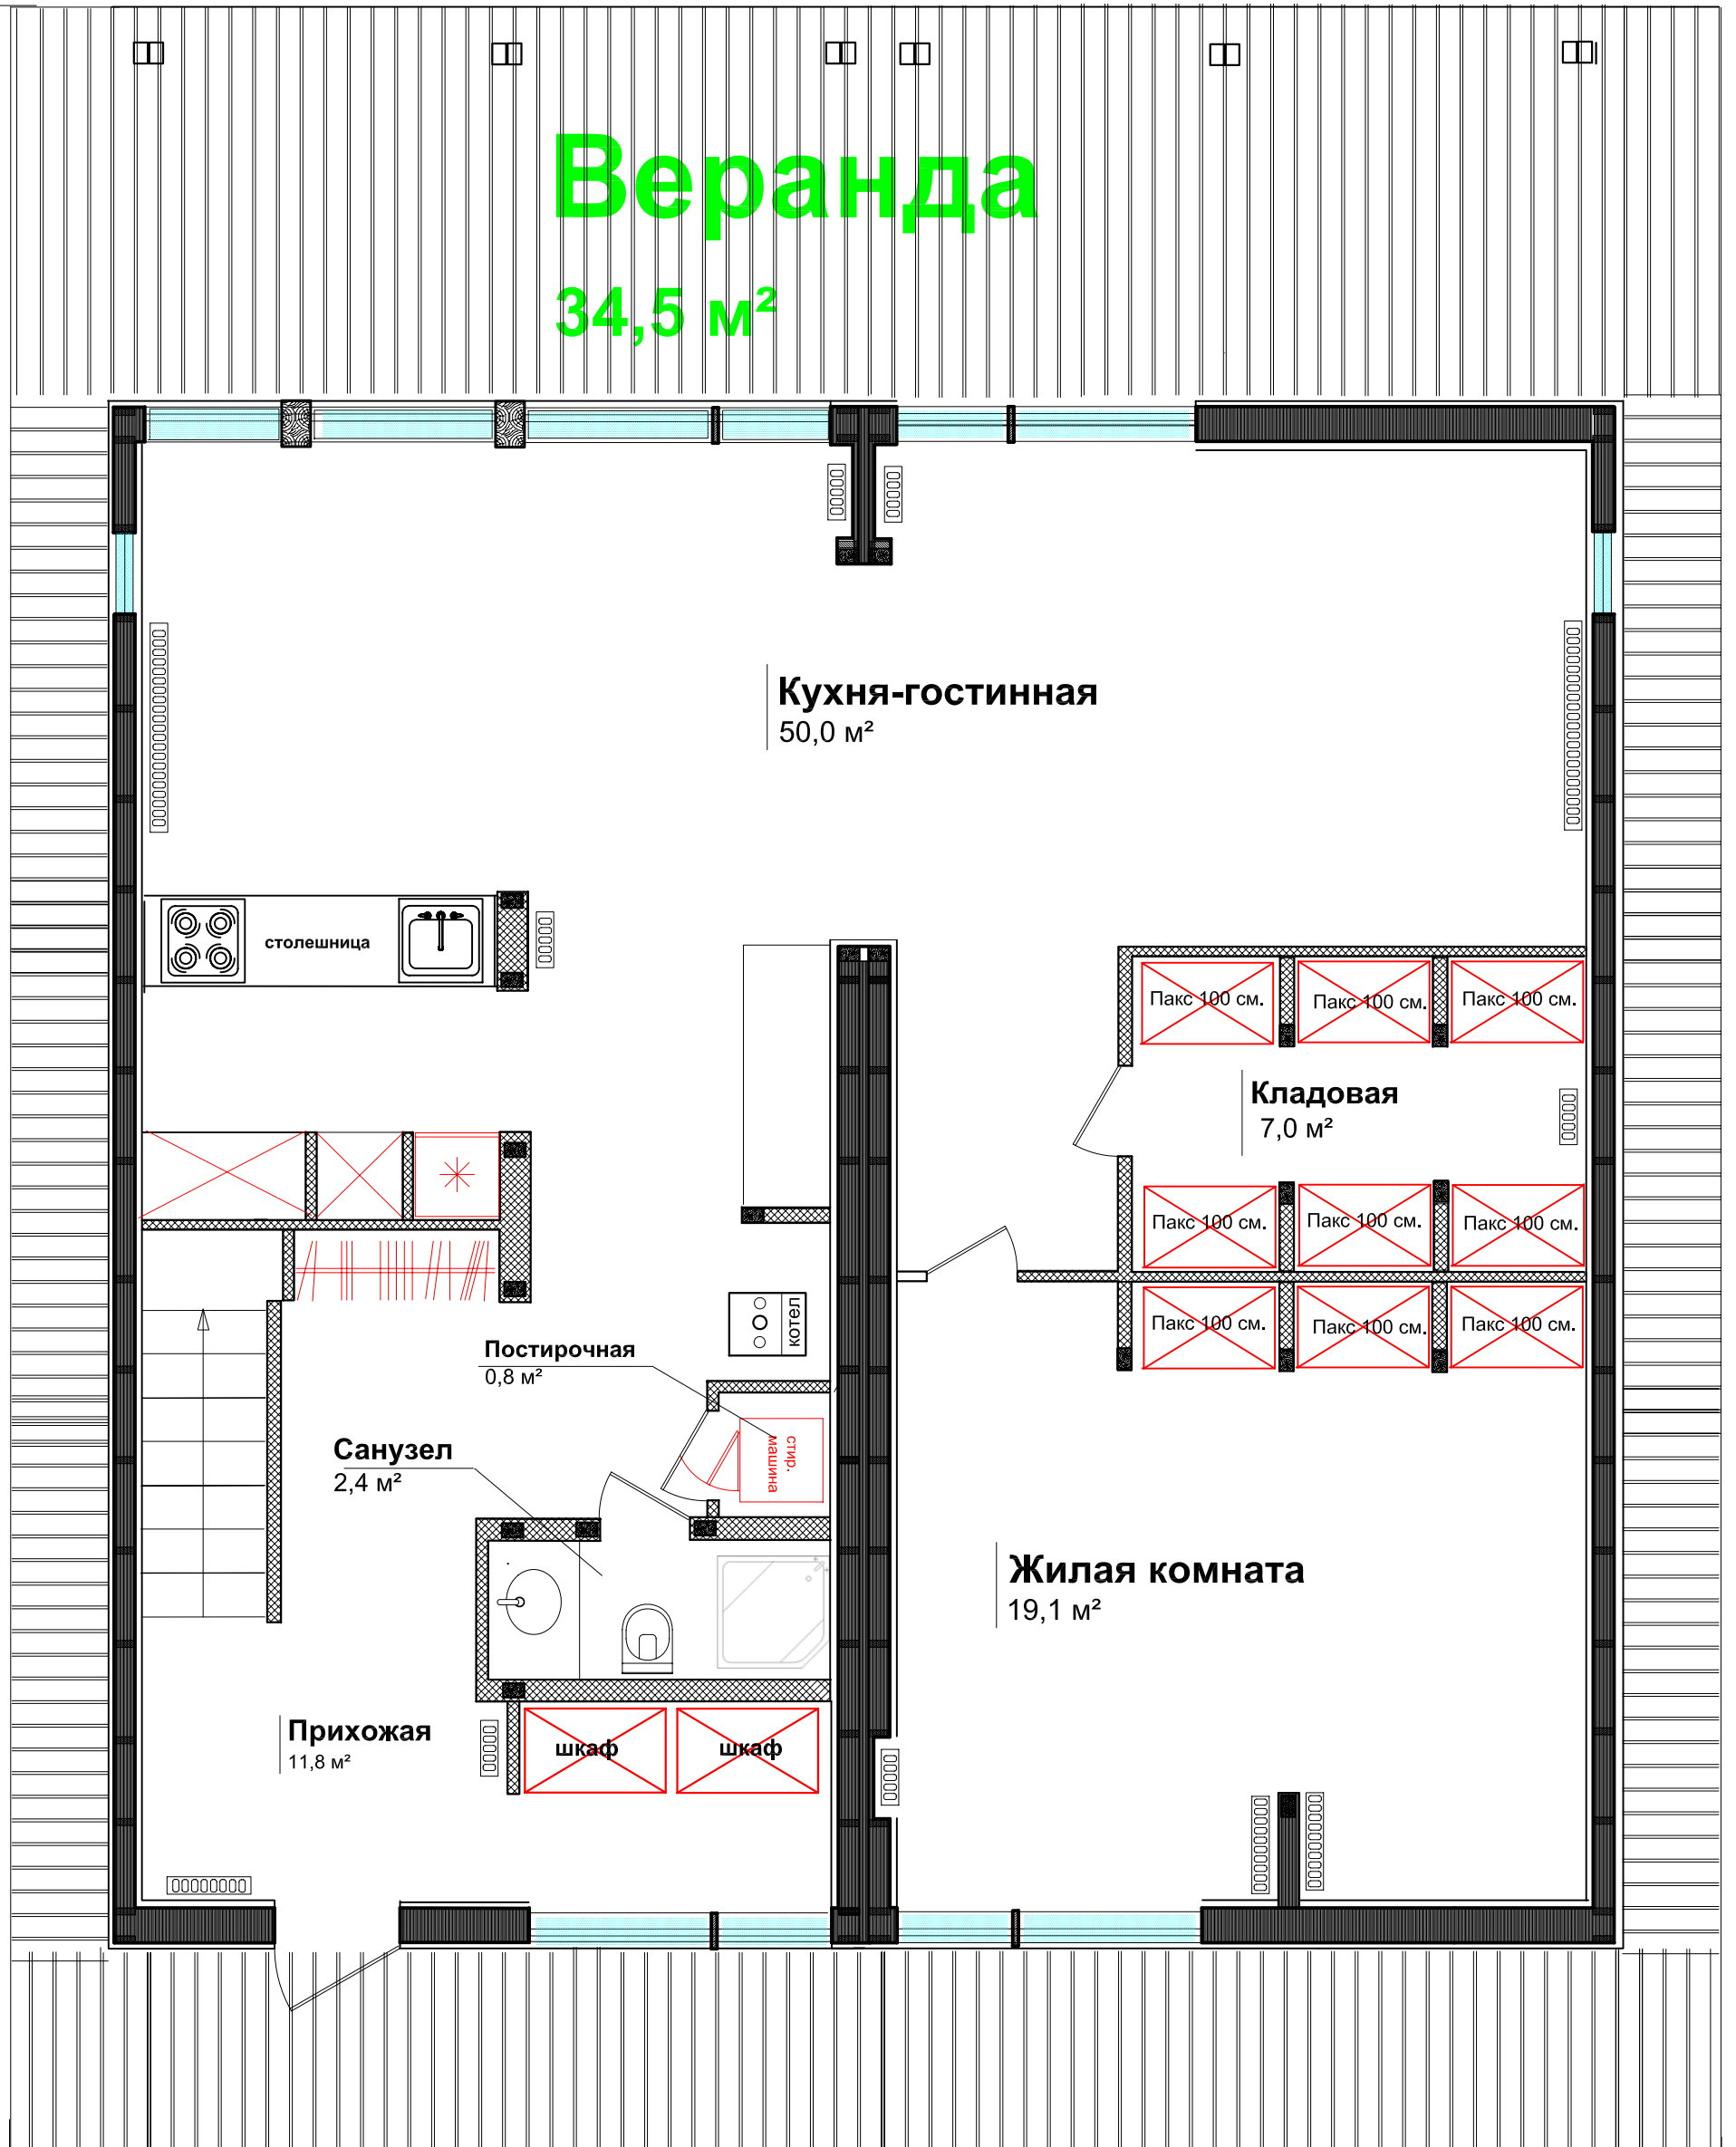

12,3 м.