


# "7 комнат+ увелич." I этаж

Отапливается - 100 м<sup>2</sup>

15,4 м.

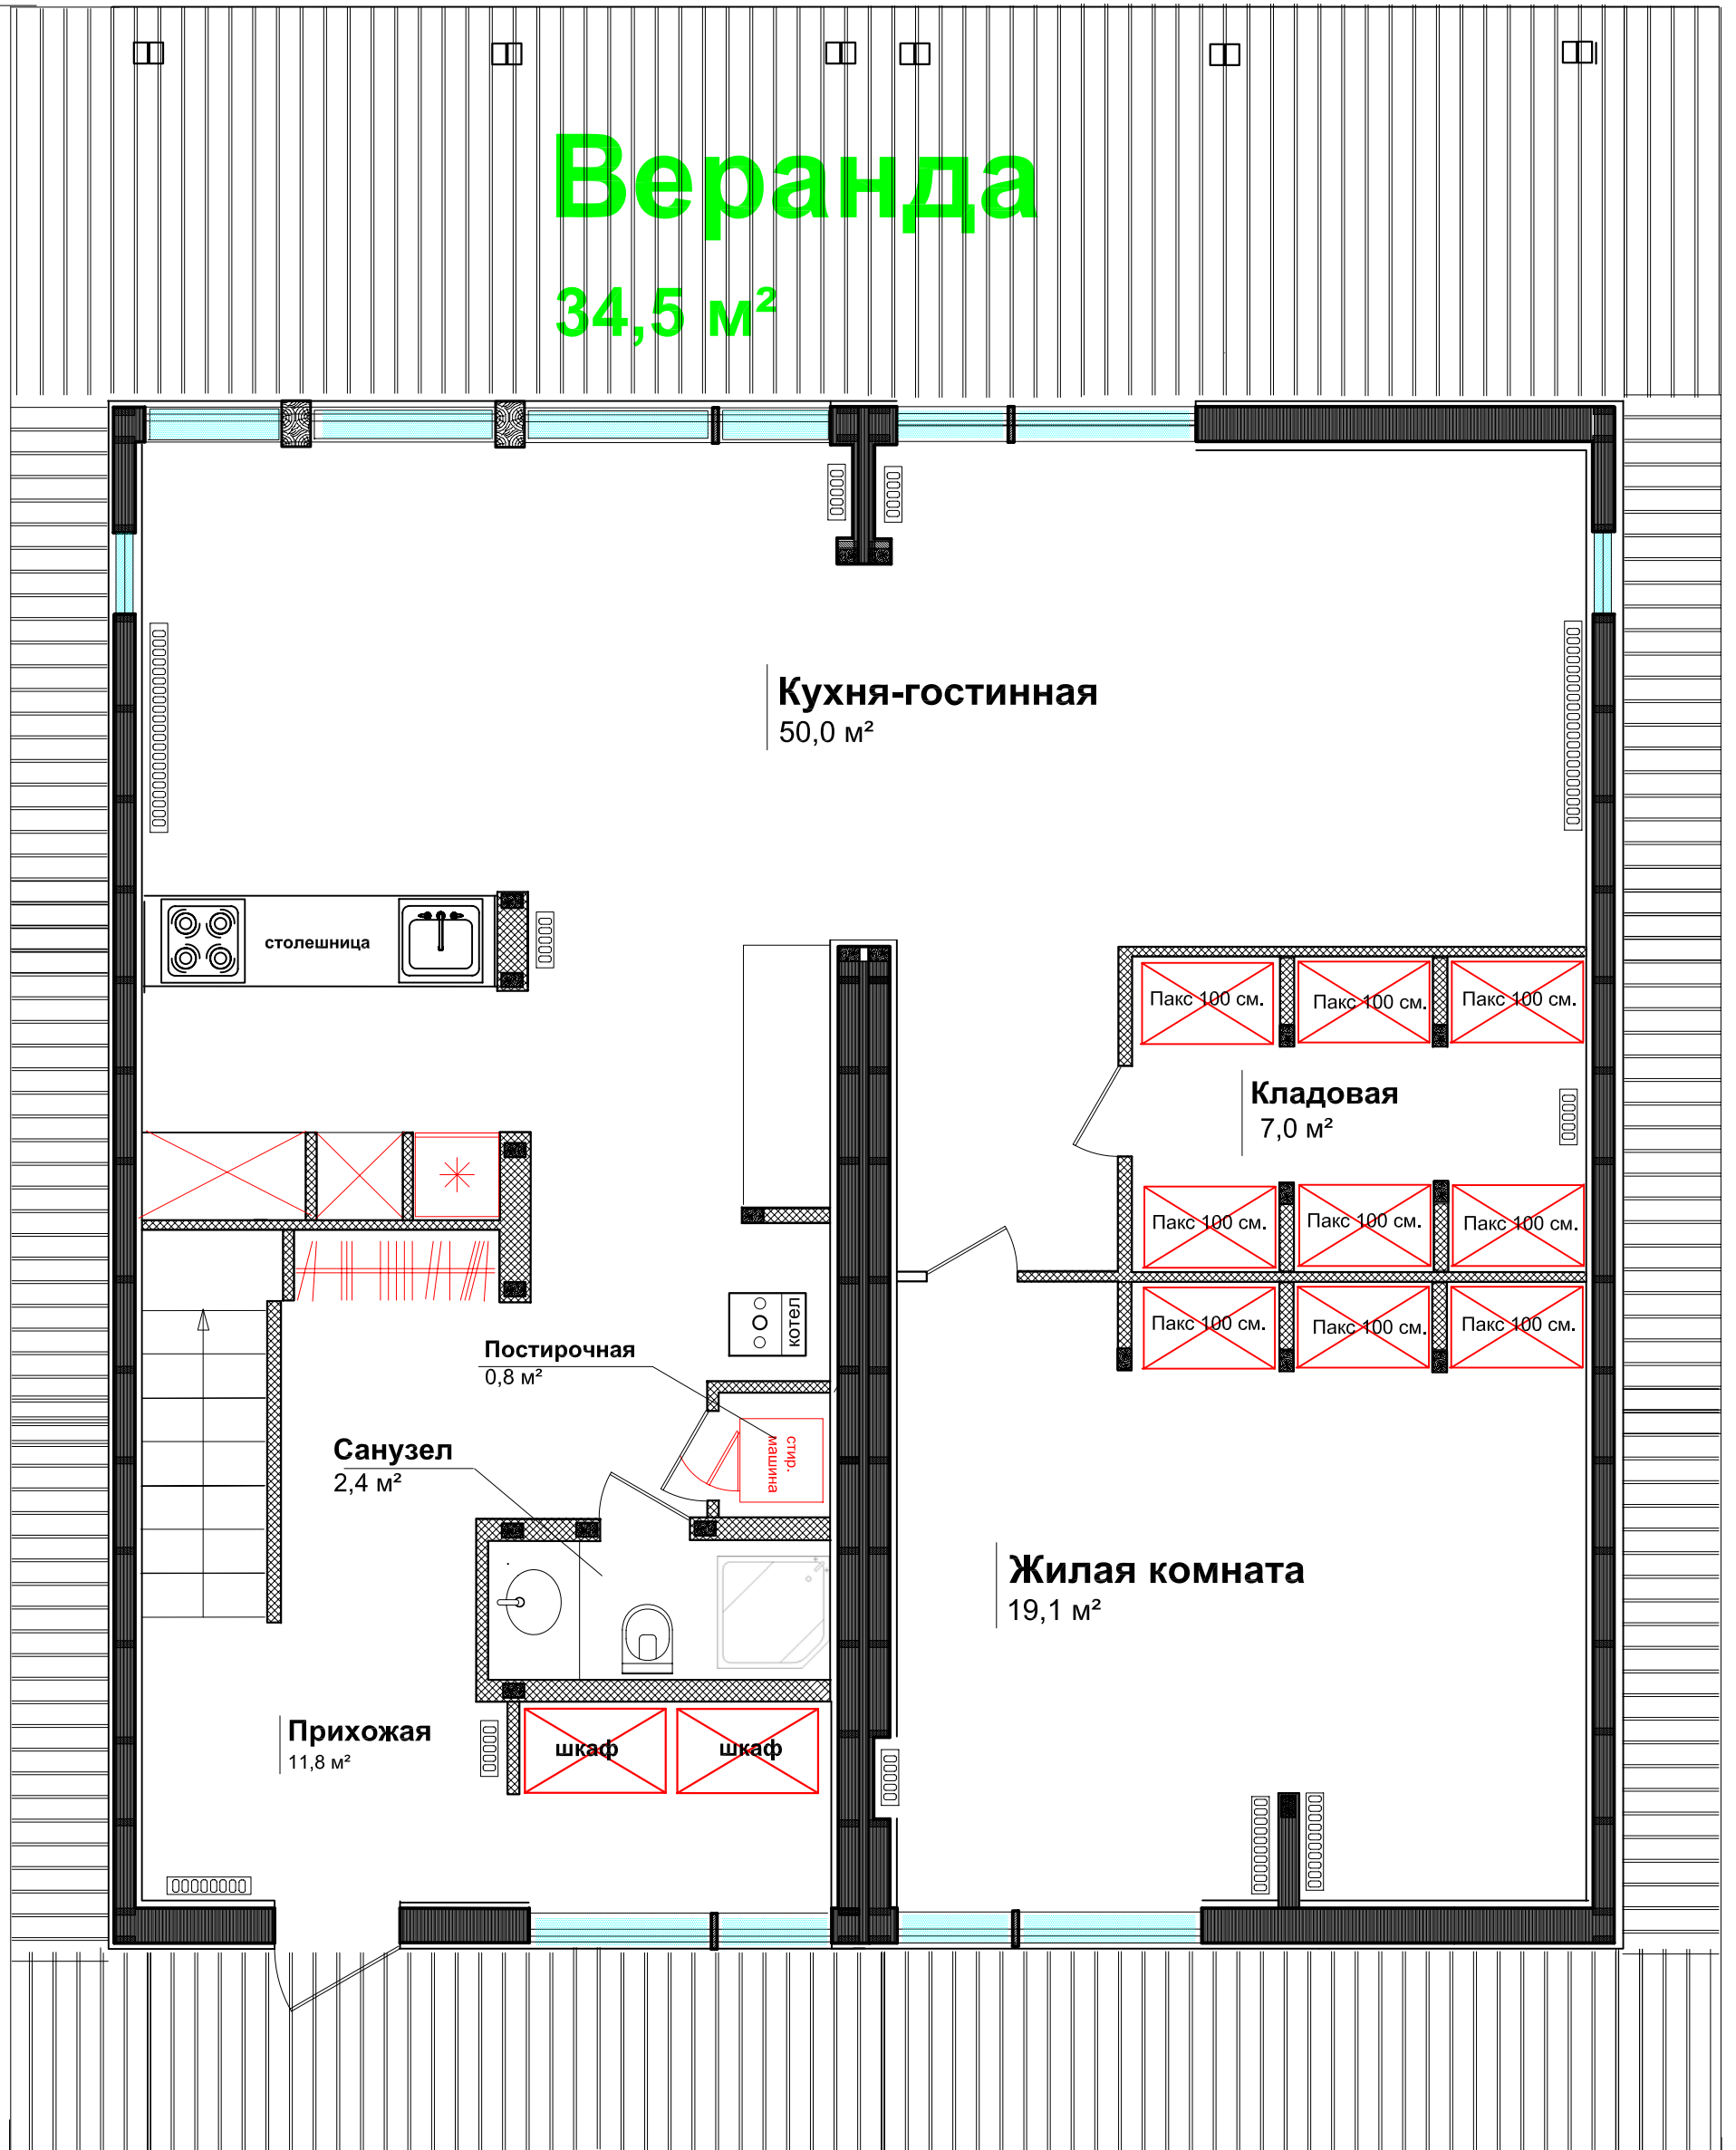

12,3 м.