


Дом «Зимняя студия». II этаж

24,0 м²

5,4 м.

8,1 м.

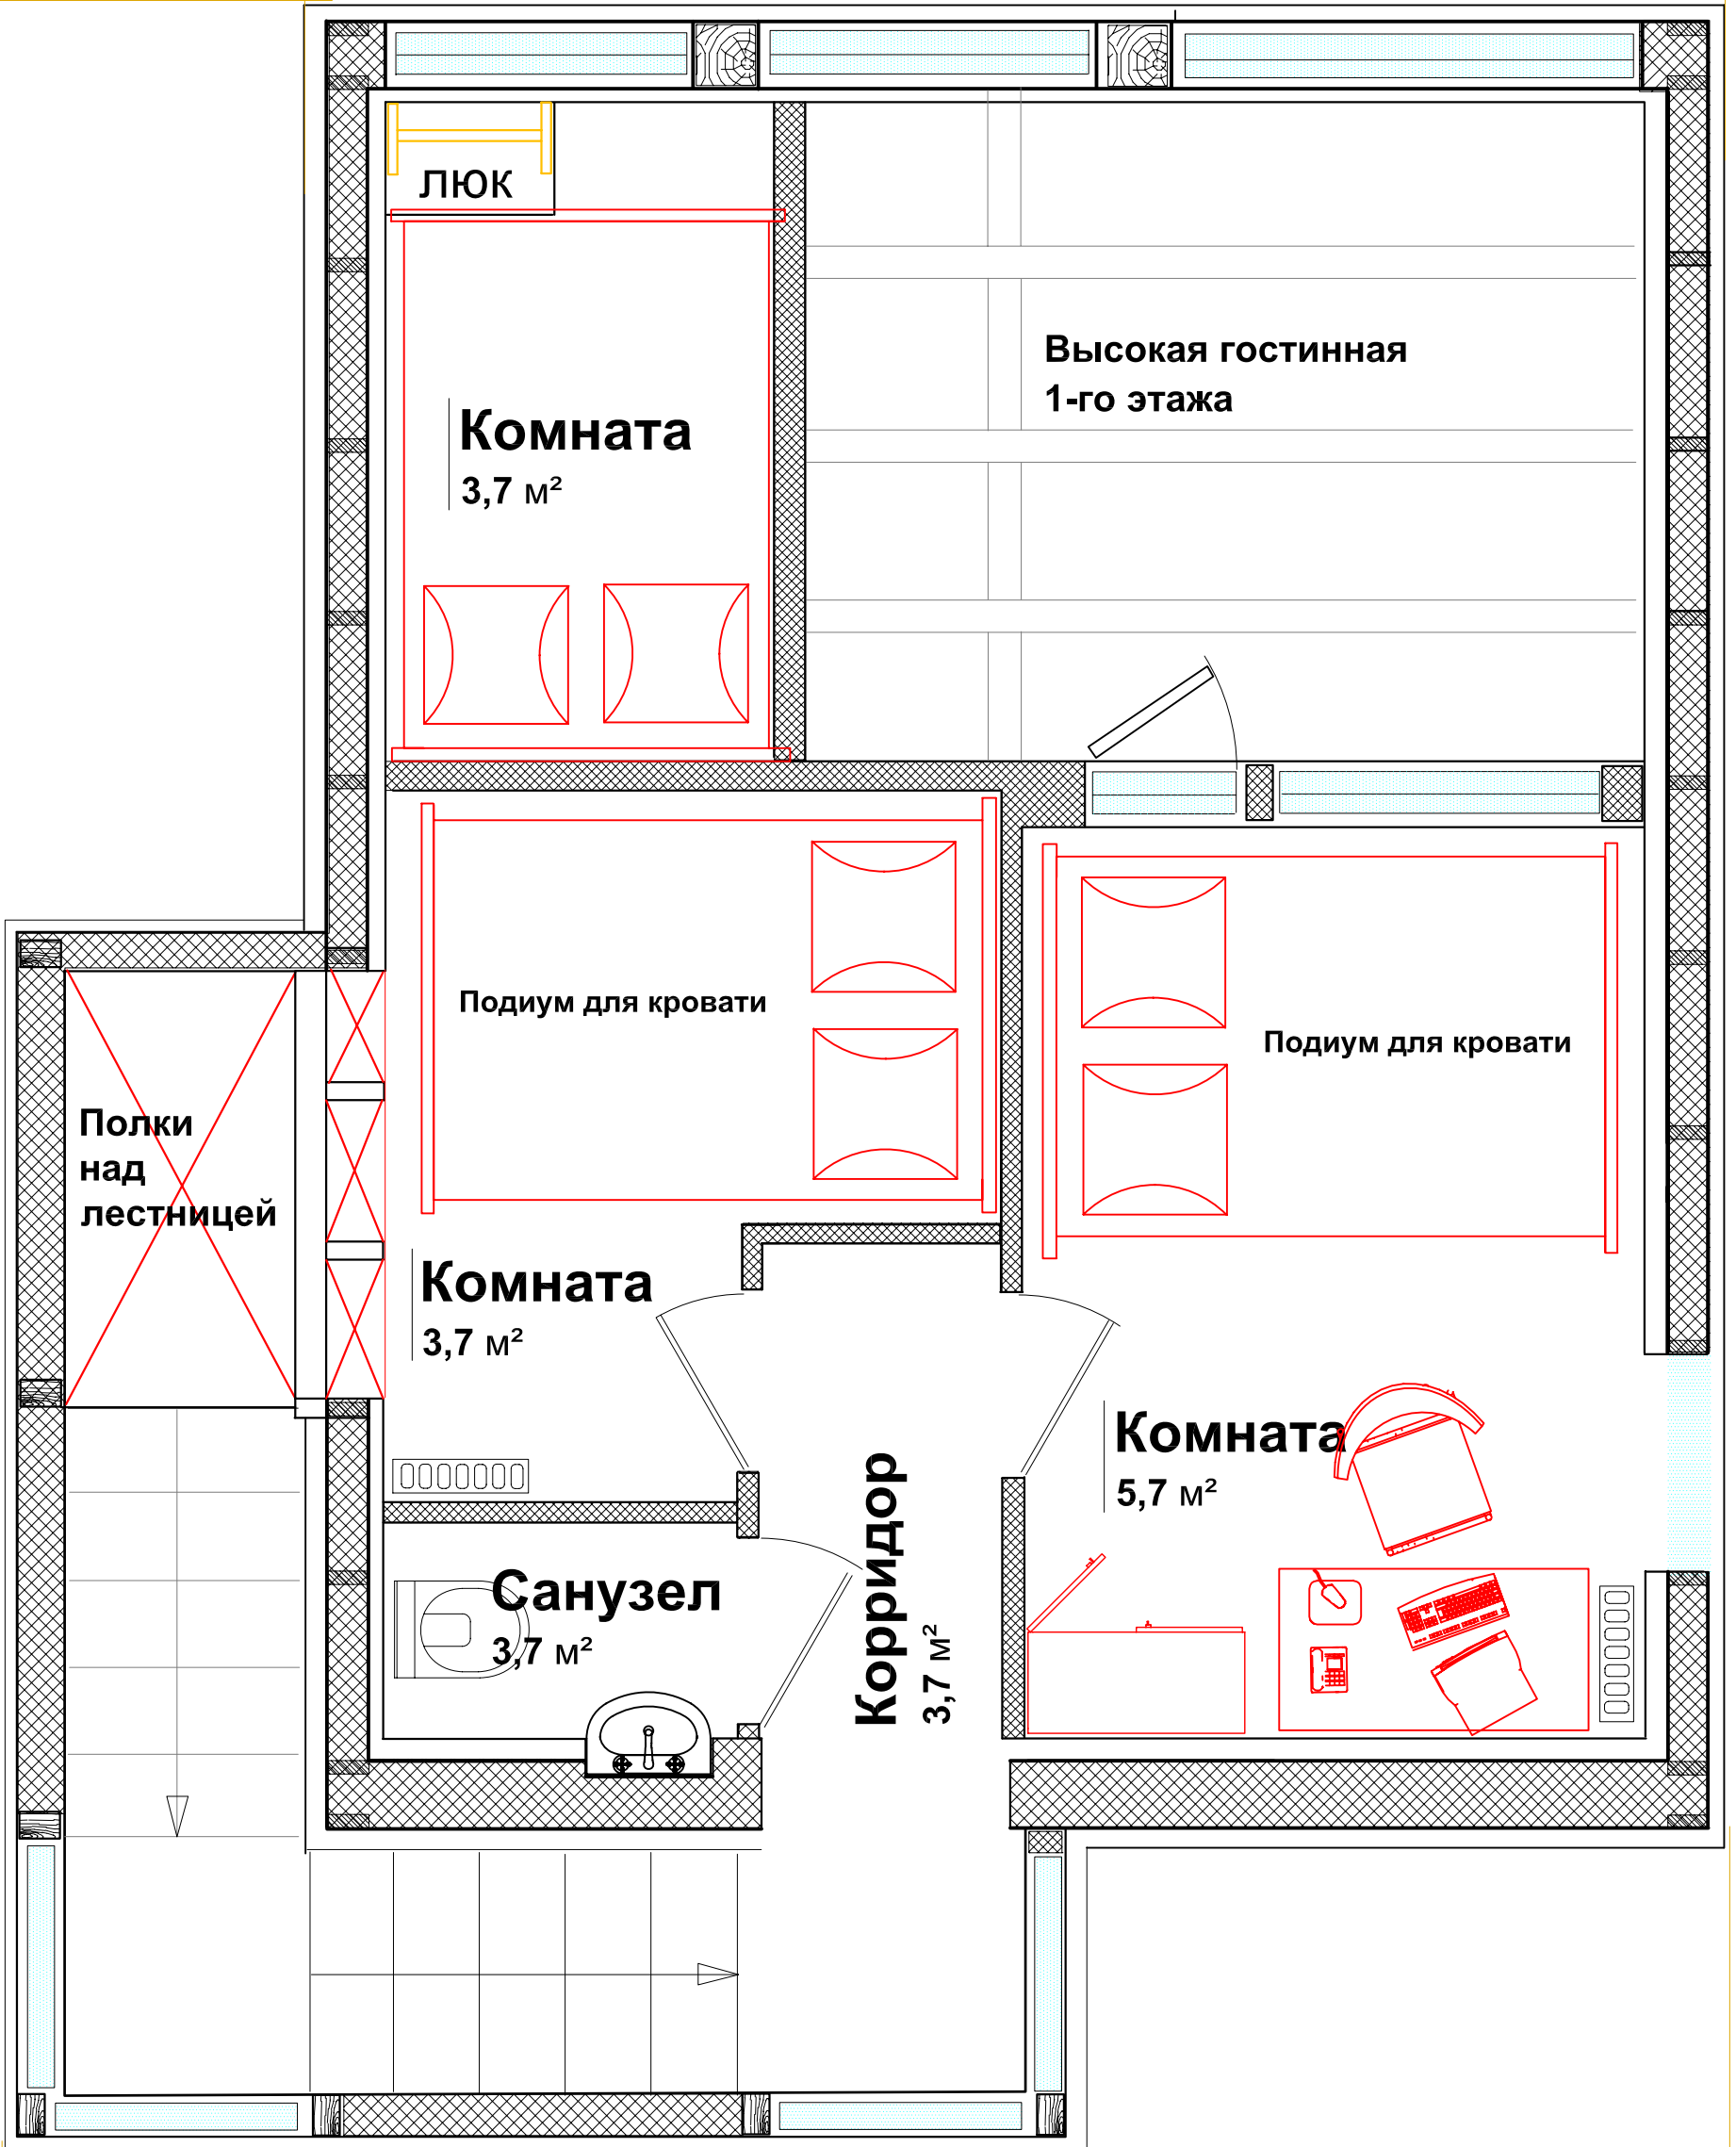

6,4 м.