


Одноэтажный деревянный фахверк "3 комнаты"
Отапливаемая площадь - 62 м²

9,6 м.

11,5 м.

8,4 м.

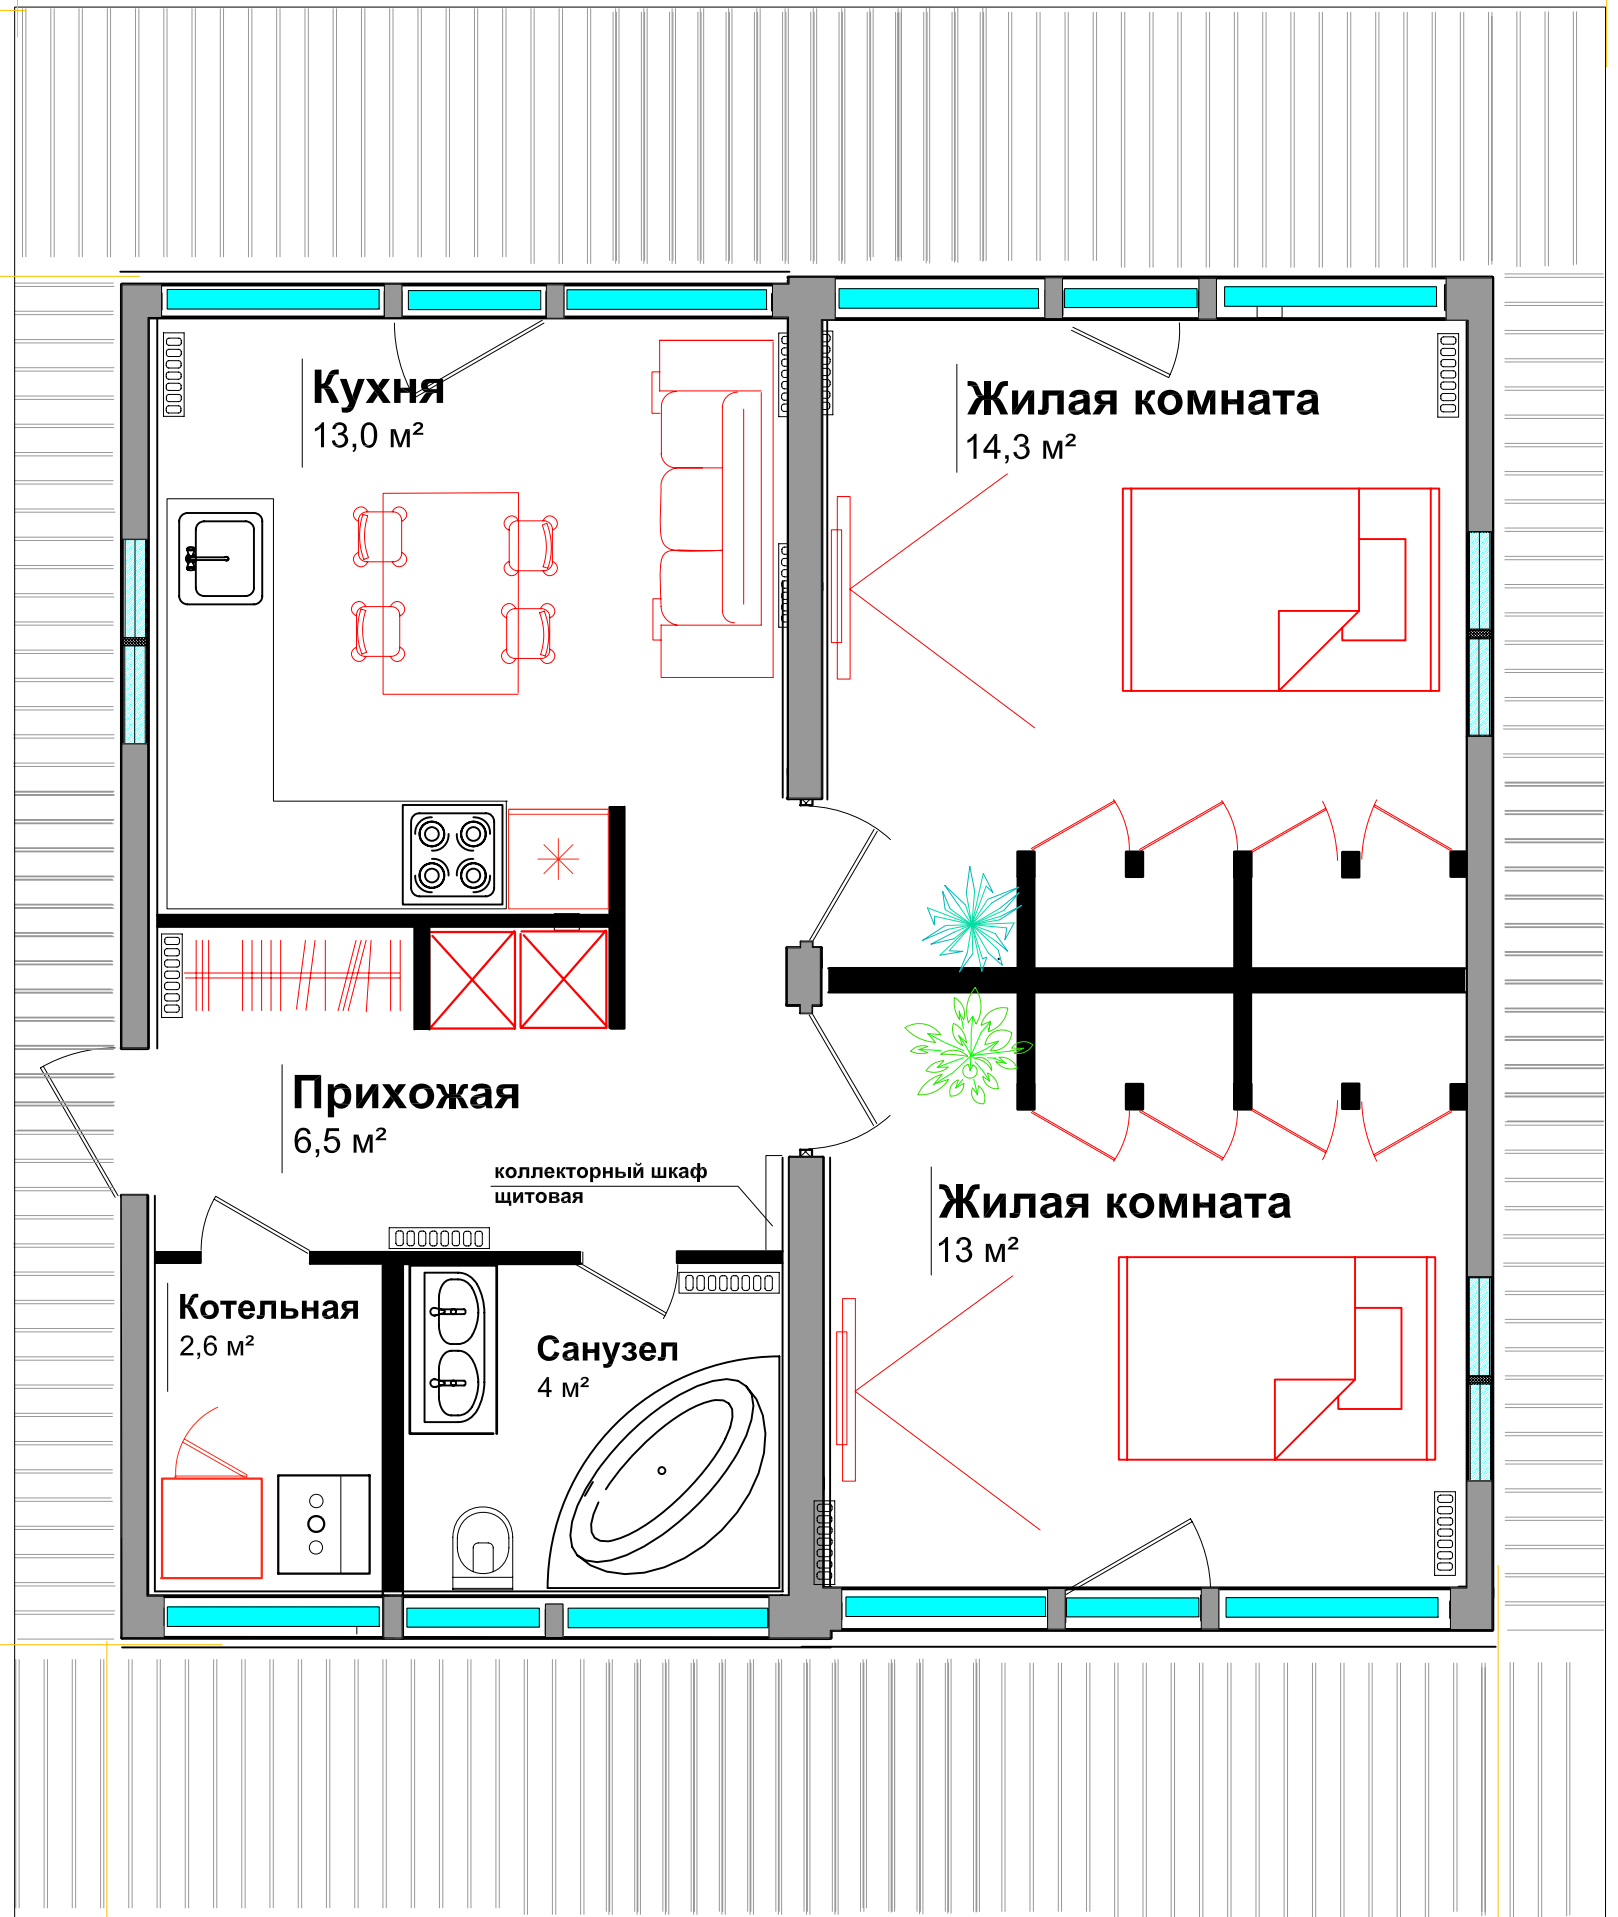

8,4 м.