


Одноэтажный деревянный фахверк "2 комнаты"
Отапливаемая площадь - 65 м²

10,2 м.

11,4 м.

8,3 м.

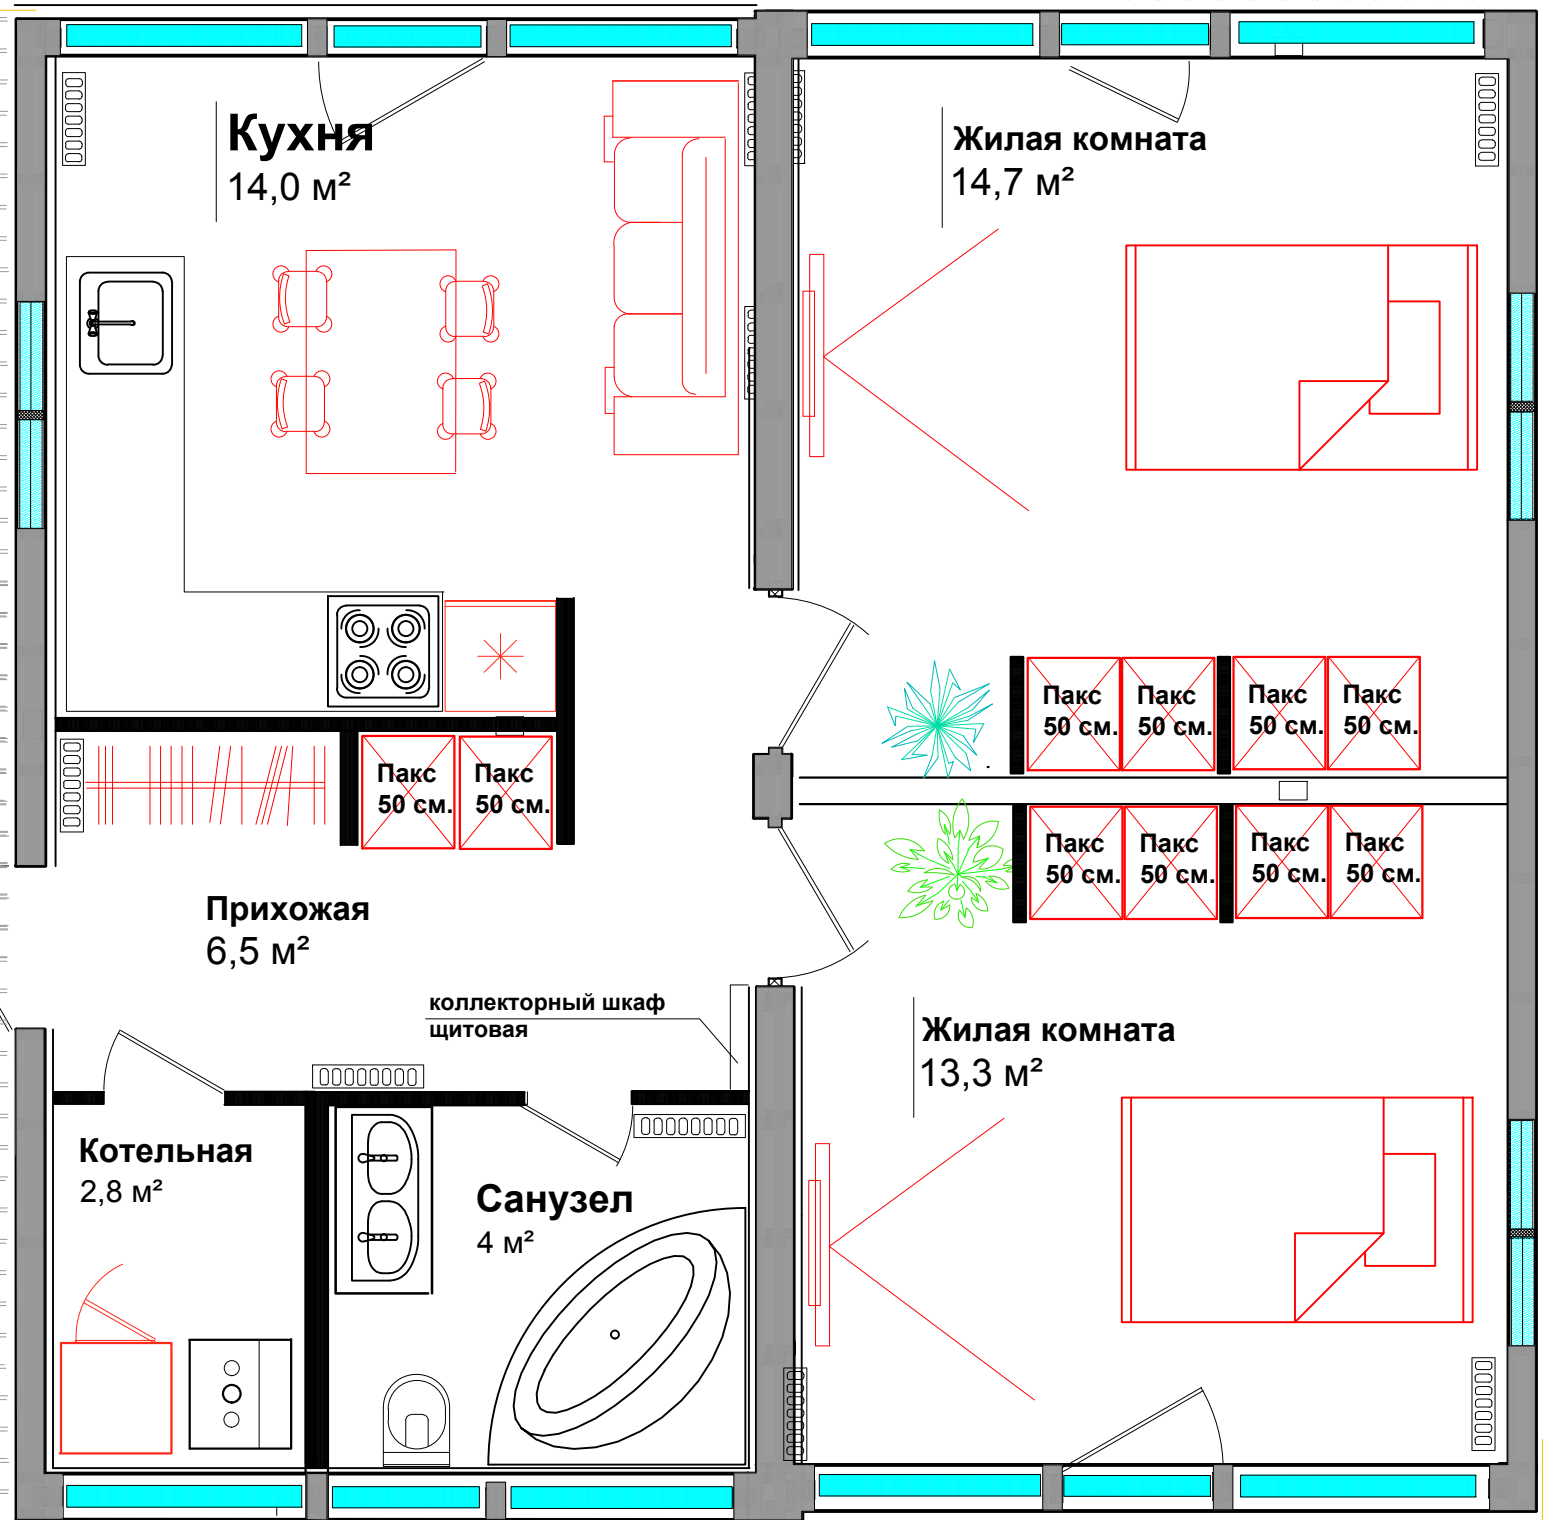

8,9 м.