

Одноэтажный деревянный фахверк "3 комнаты"
Отапливаемая площадь - 68 м²


9,9 м.

12 м.

3 м.

9 м.

1 м.

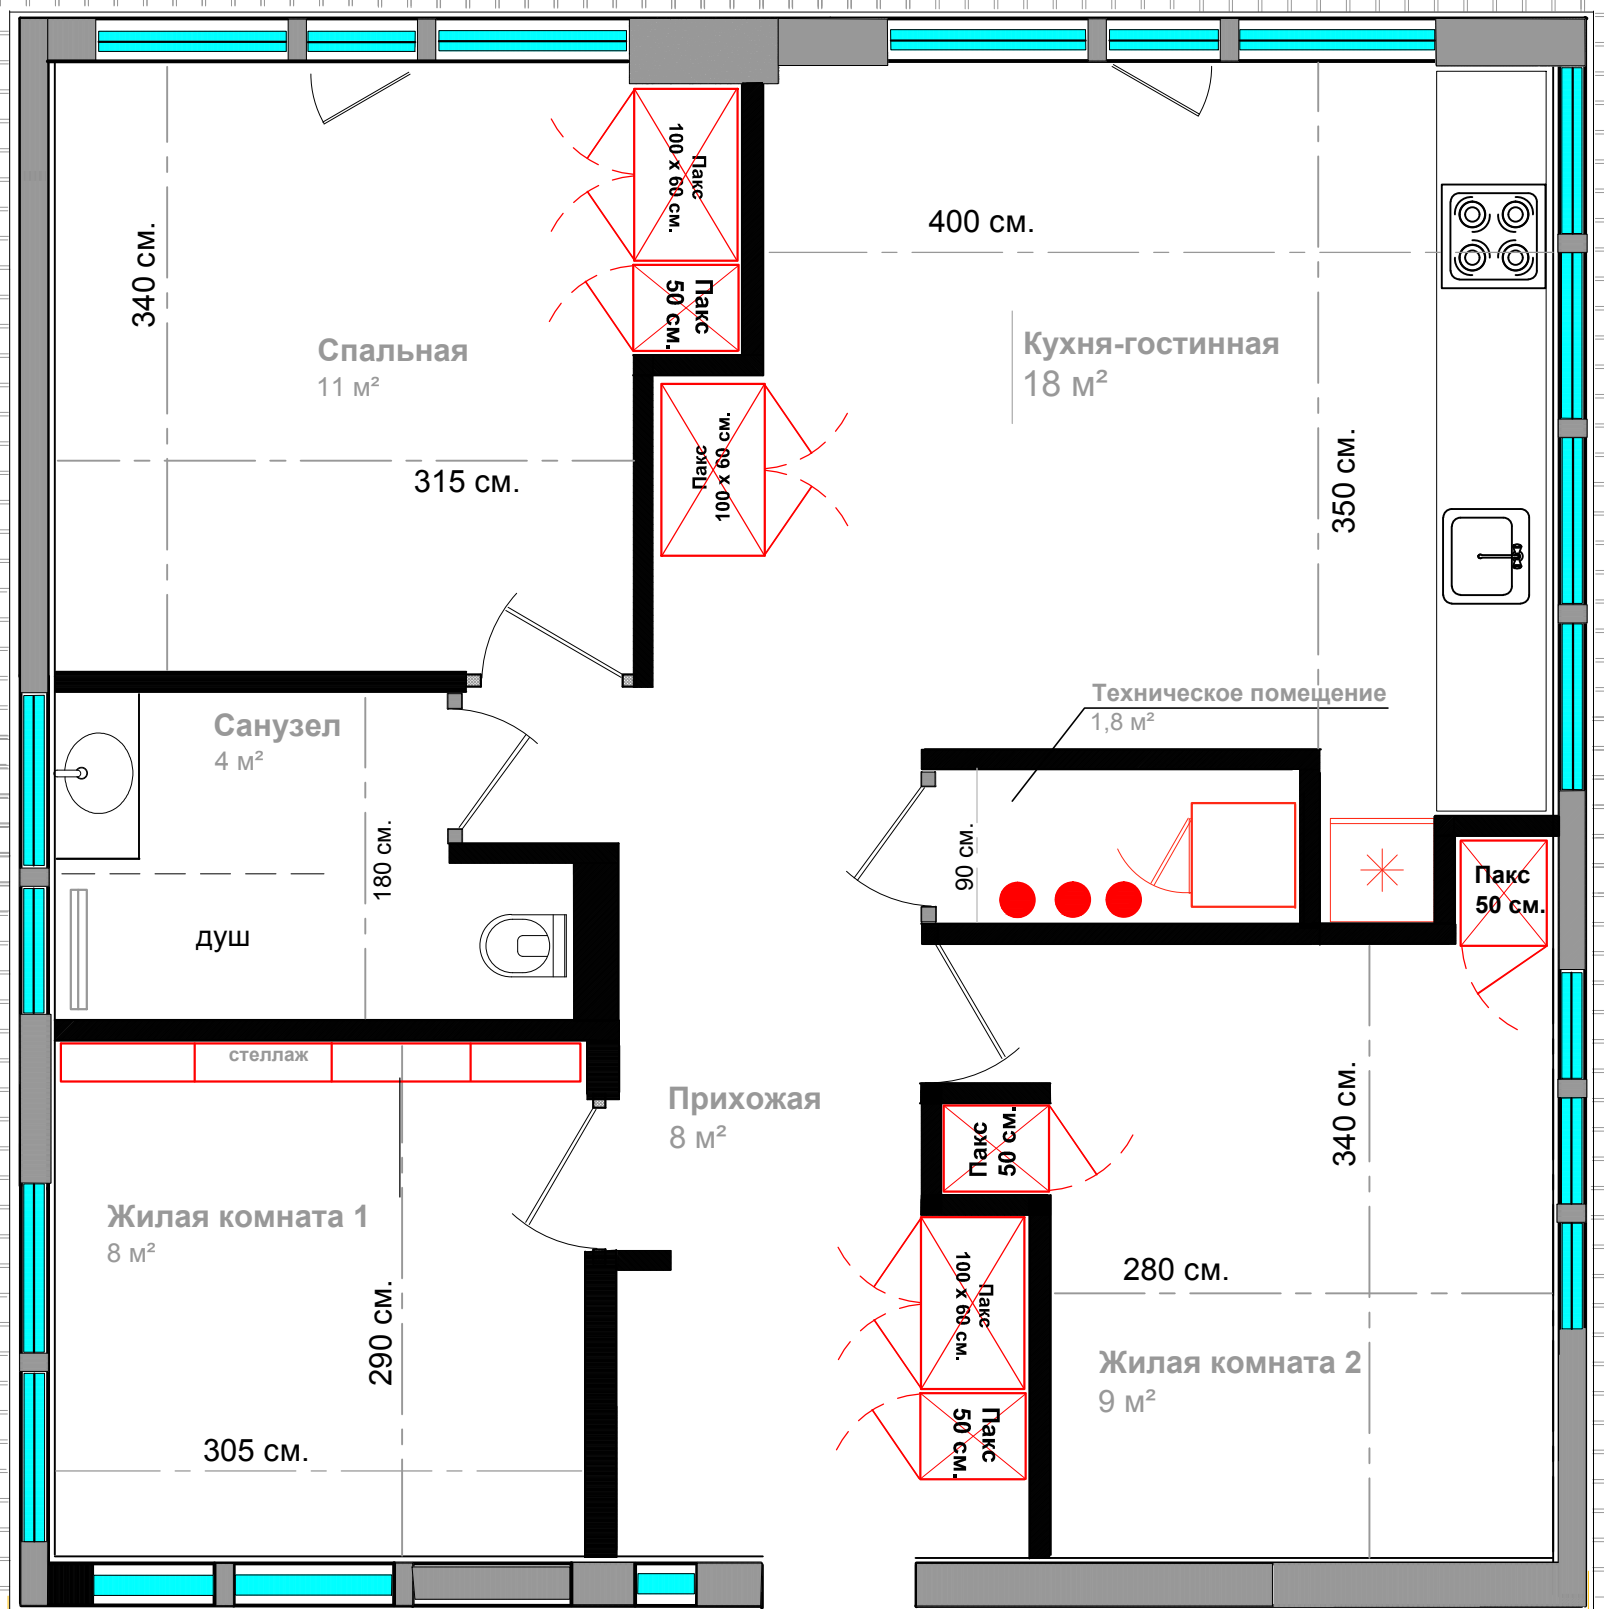

8,3 м.