


Одноэтажный фахверковый дом "2 или 3 комнаты"
Отапливаемая площадь - 110 м²

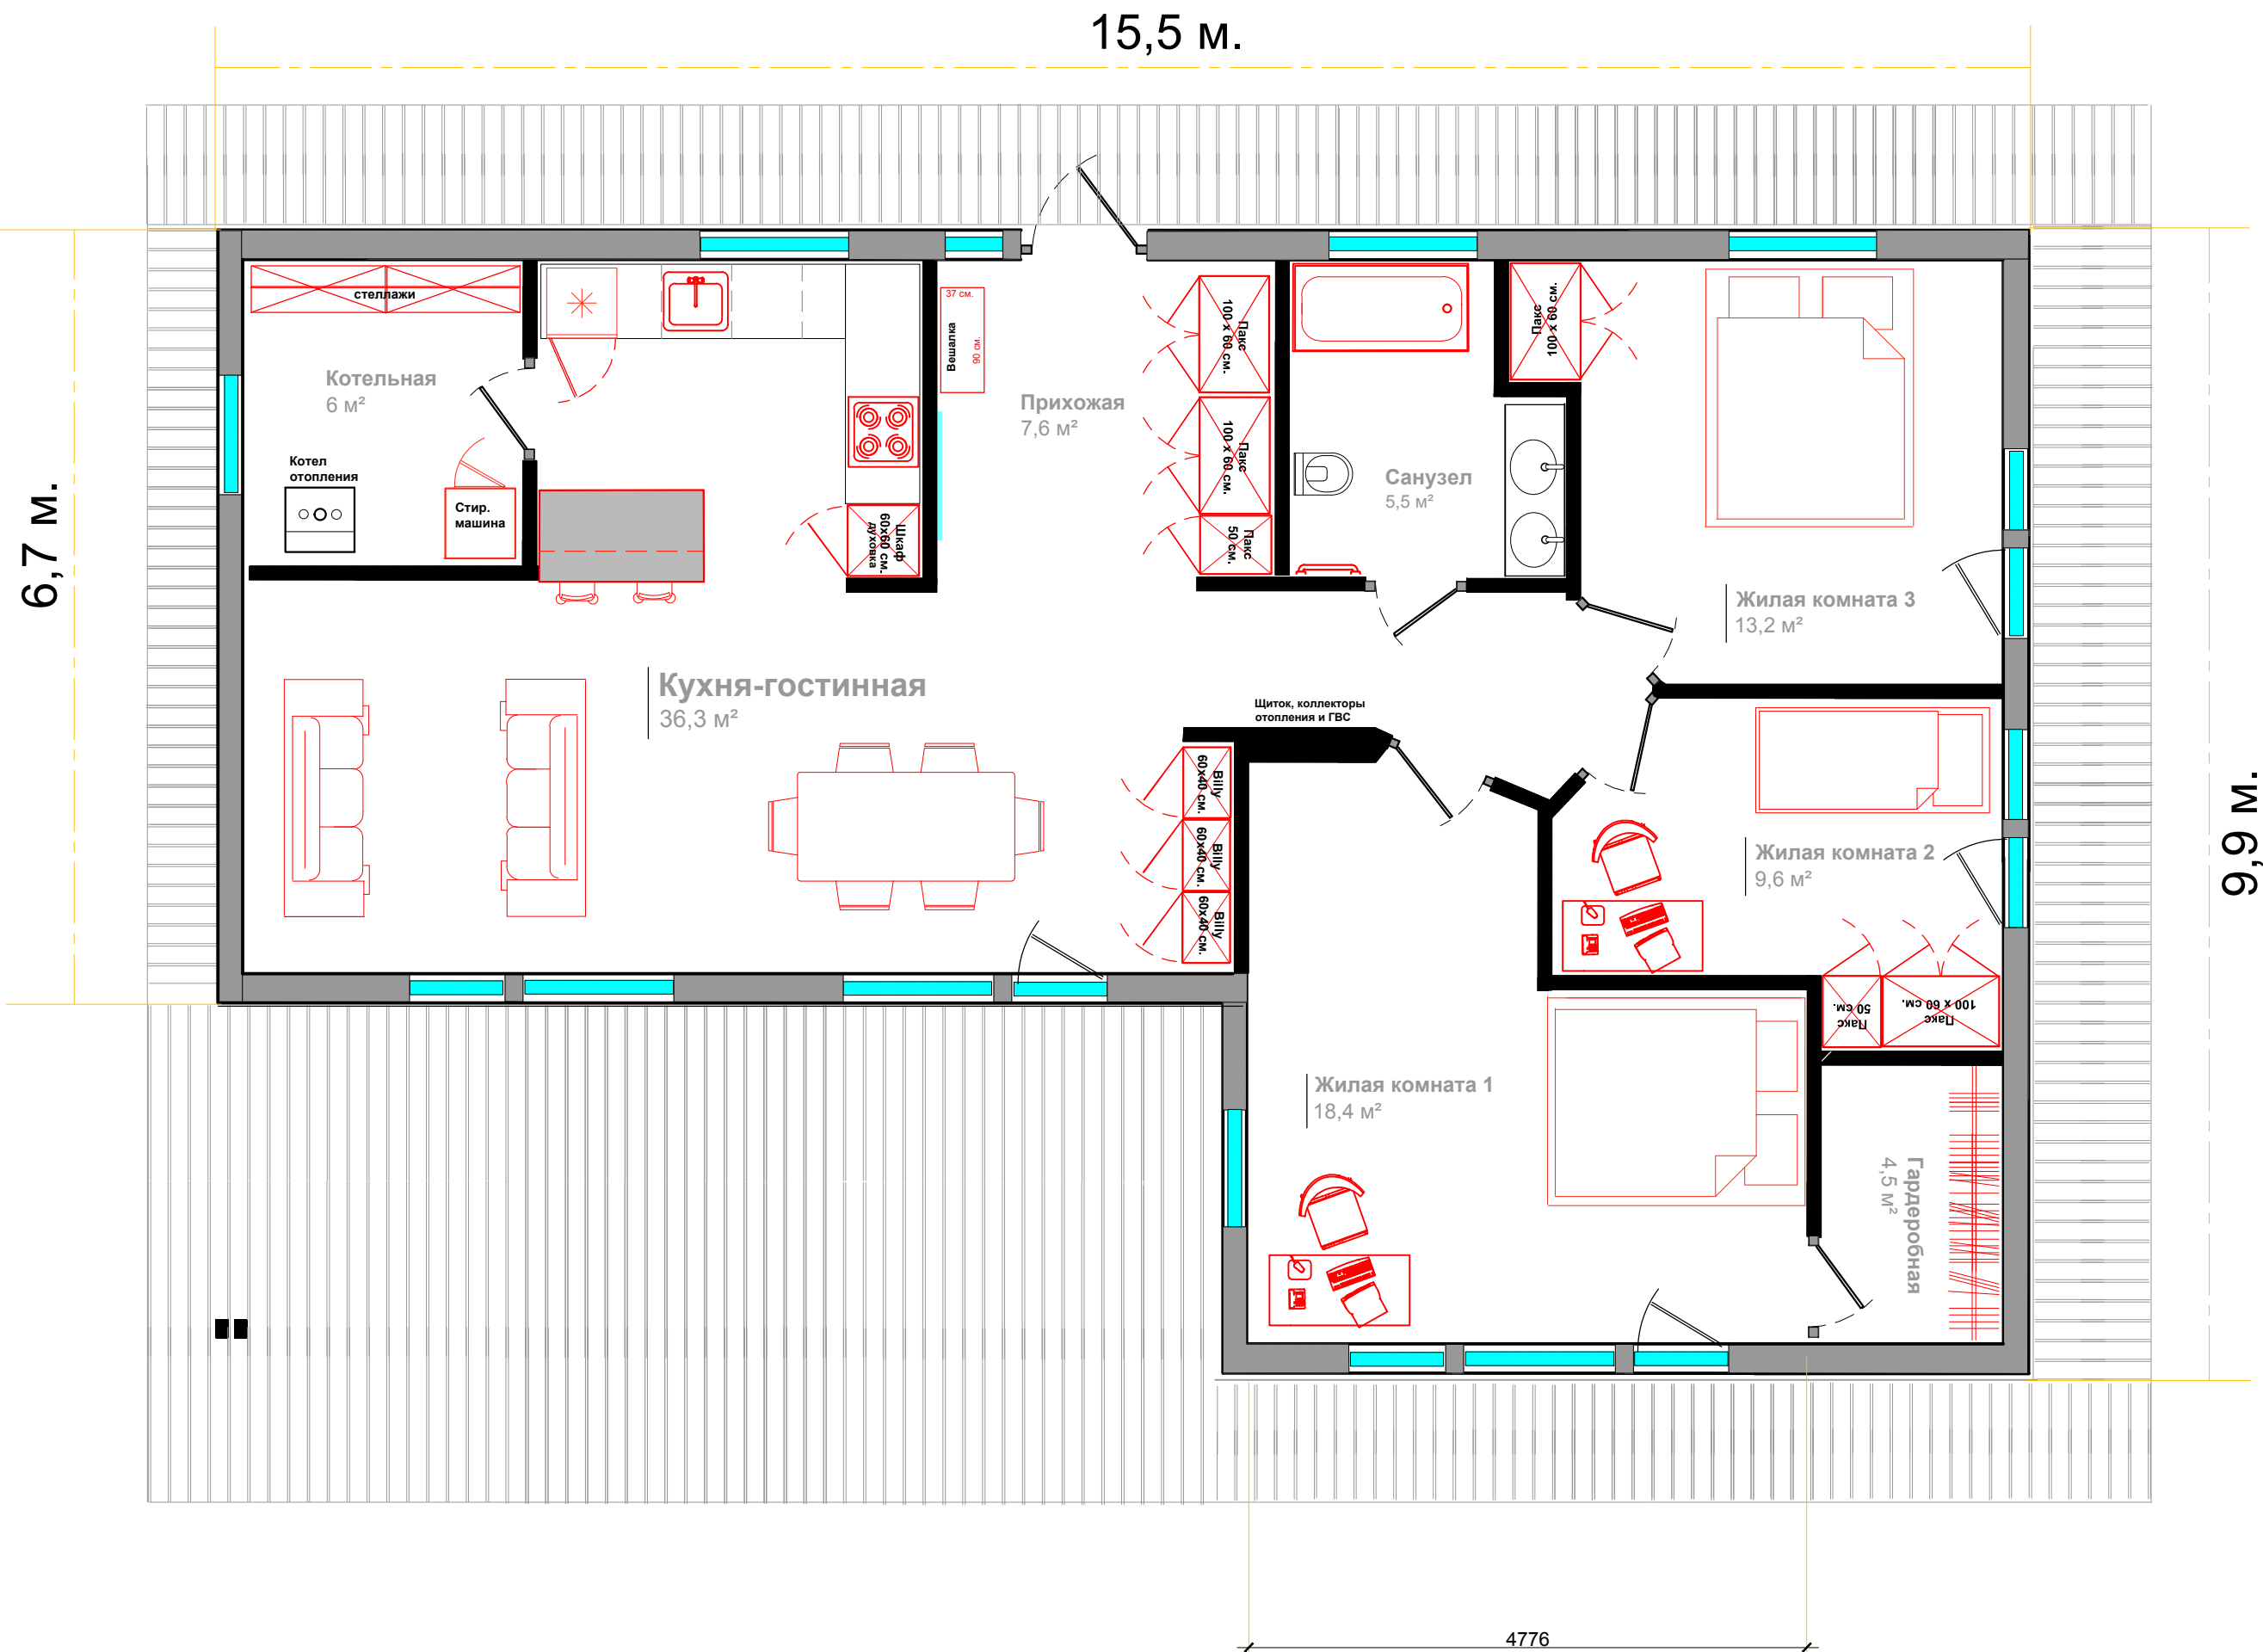

4776